




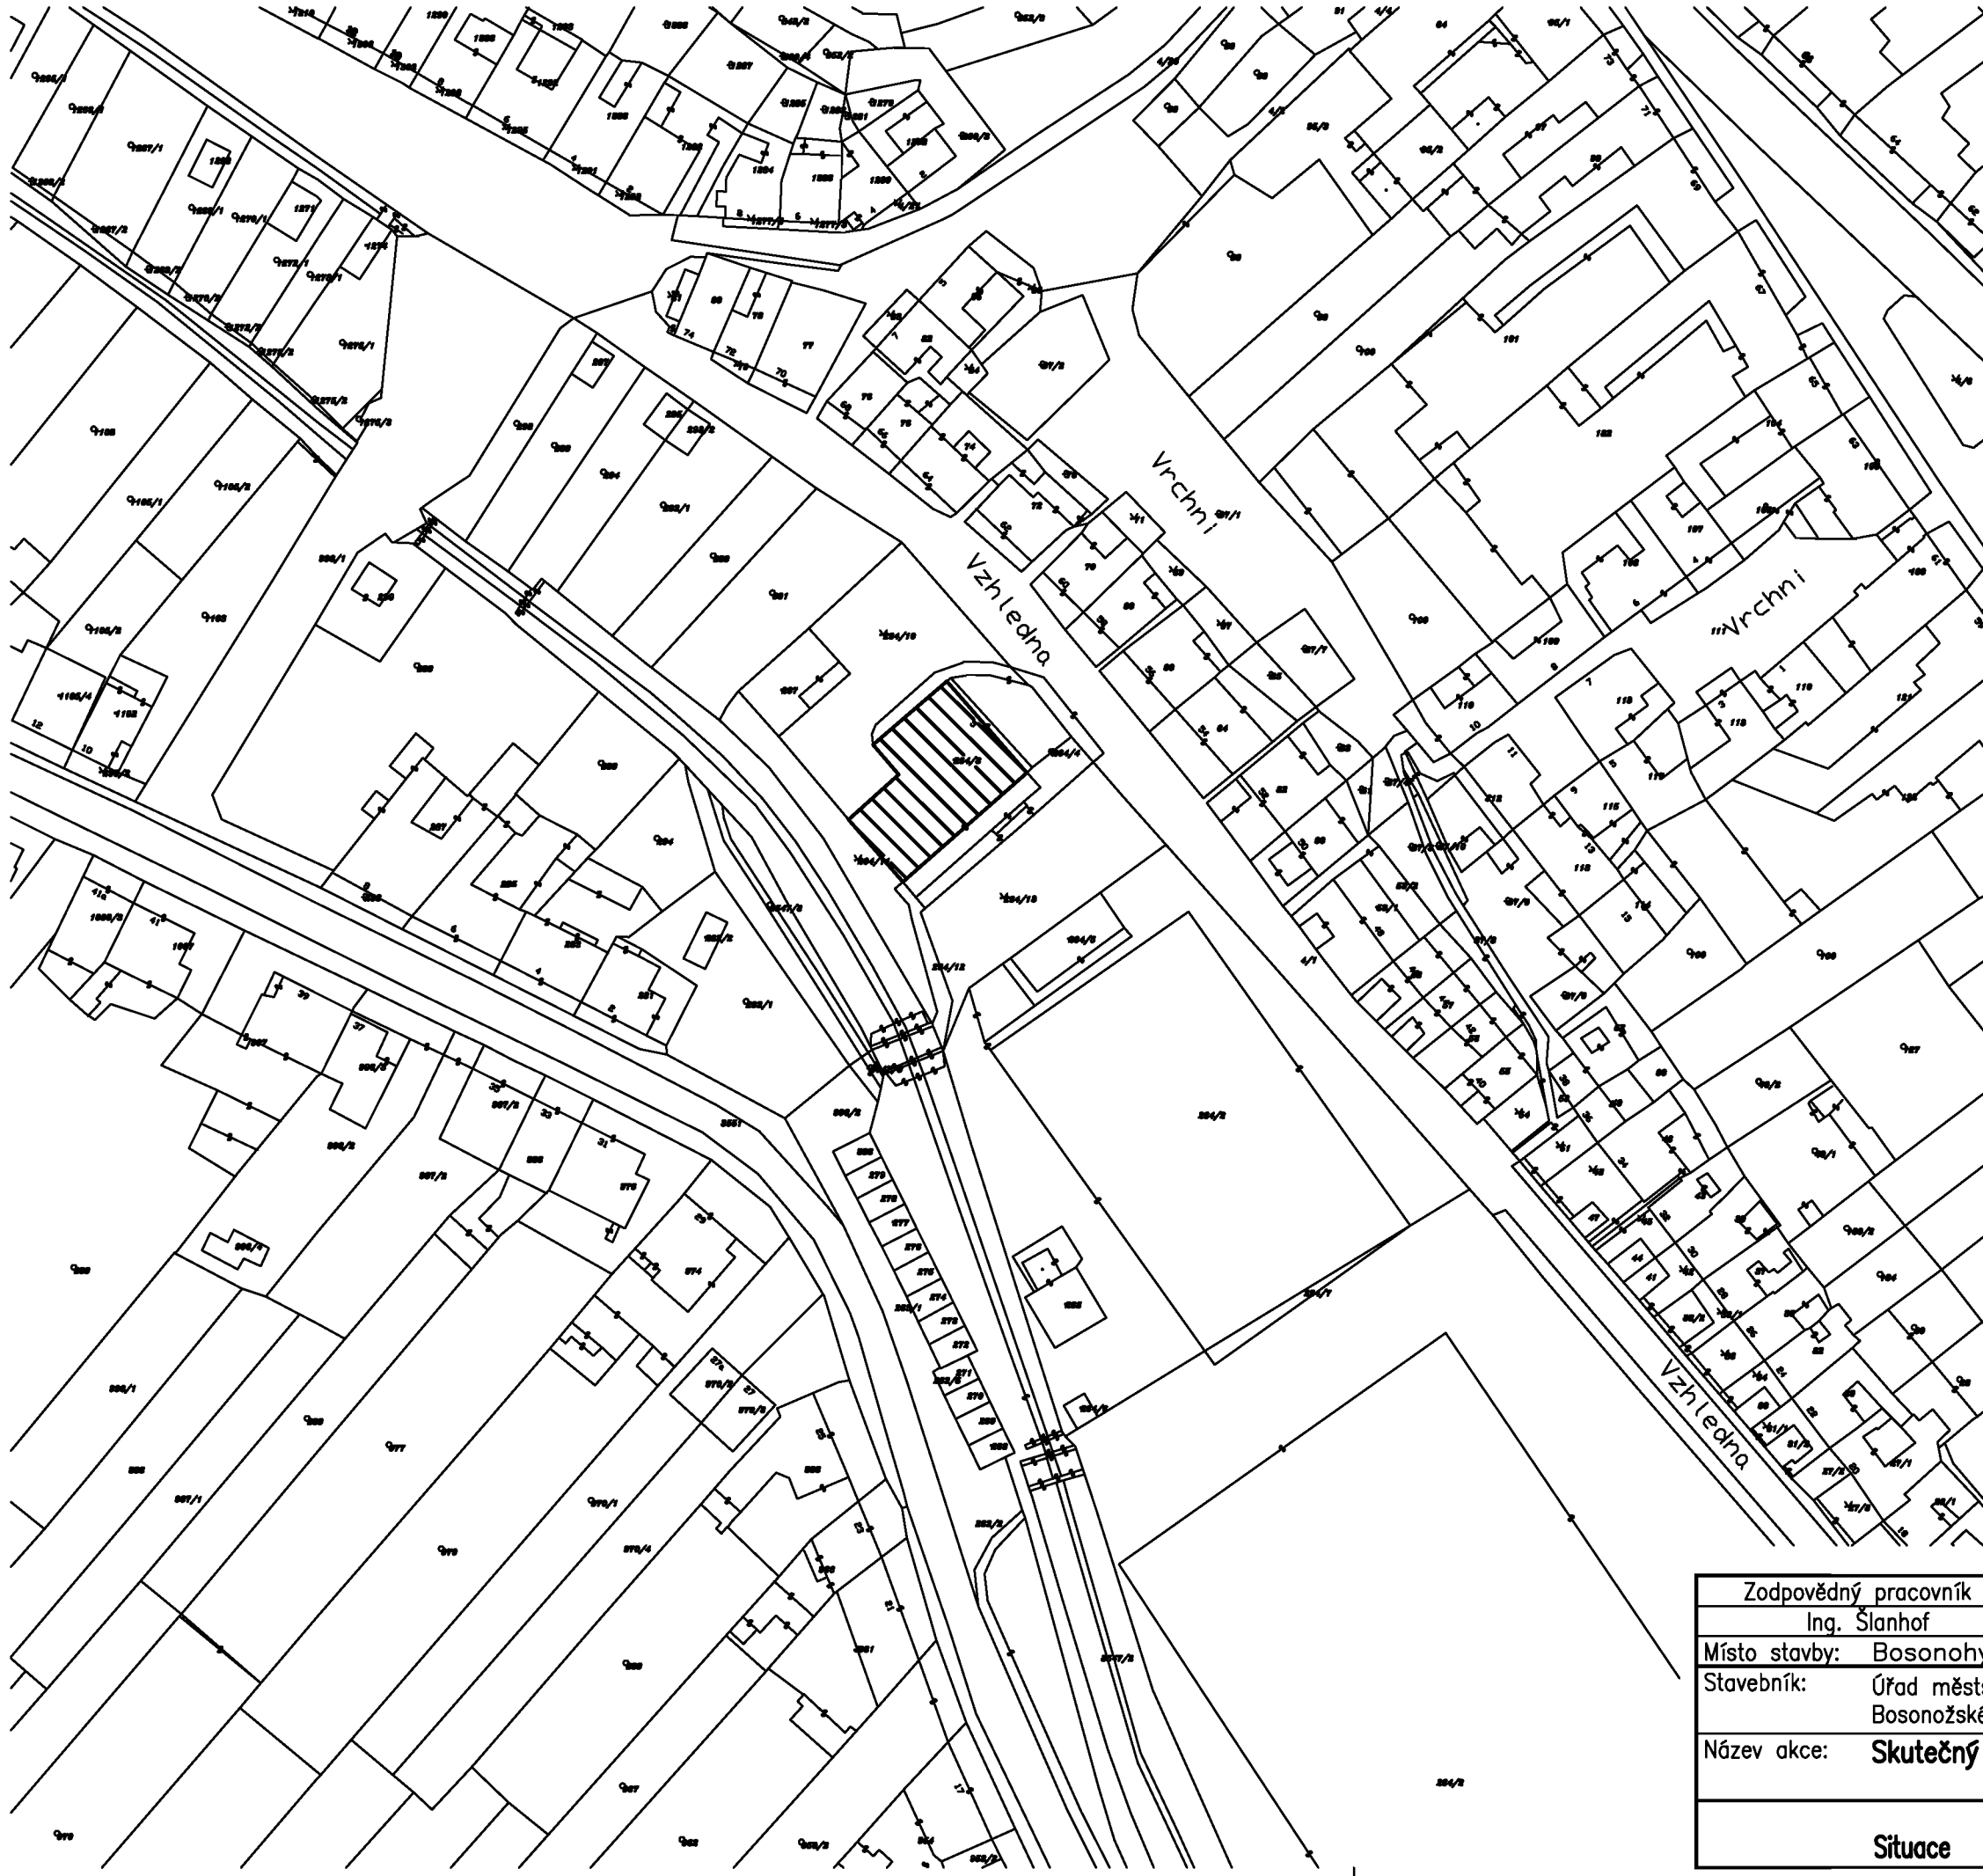


 ŘEŠENÝ OBJEKT

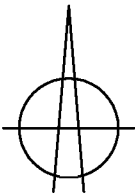

Zodpovědný pracovník		Vypracoval		JŠ projekční a inženýrská, s.r.o. Olomučany188 Olomučany, 679 03	
Ing. Šlanhof		Ing. Šlanhof			
Místo stavby: Bosonohy		Stav. úřad: Bosonohy			
Stavebník: Úřad městské části Brno–Bosonohy Bosonožské náměstí 1, 642 00 Brno				Formát:	A3
				Datum:	11/2012
Název akce: Skutečný stav objektu Vzhledná 5				Účel PD:	skutečný stav
				Zakázkové č.:	
Situace				Měřítko:	Výkres č.:
				1:1000	1


PŮDORYS 1.NP

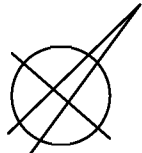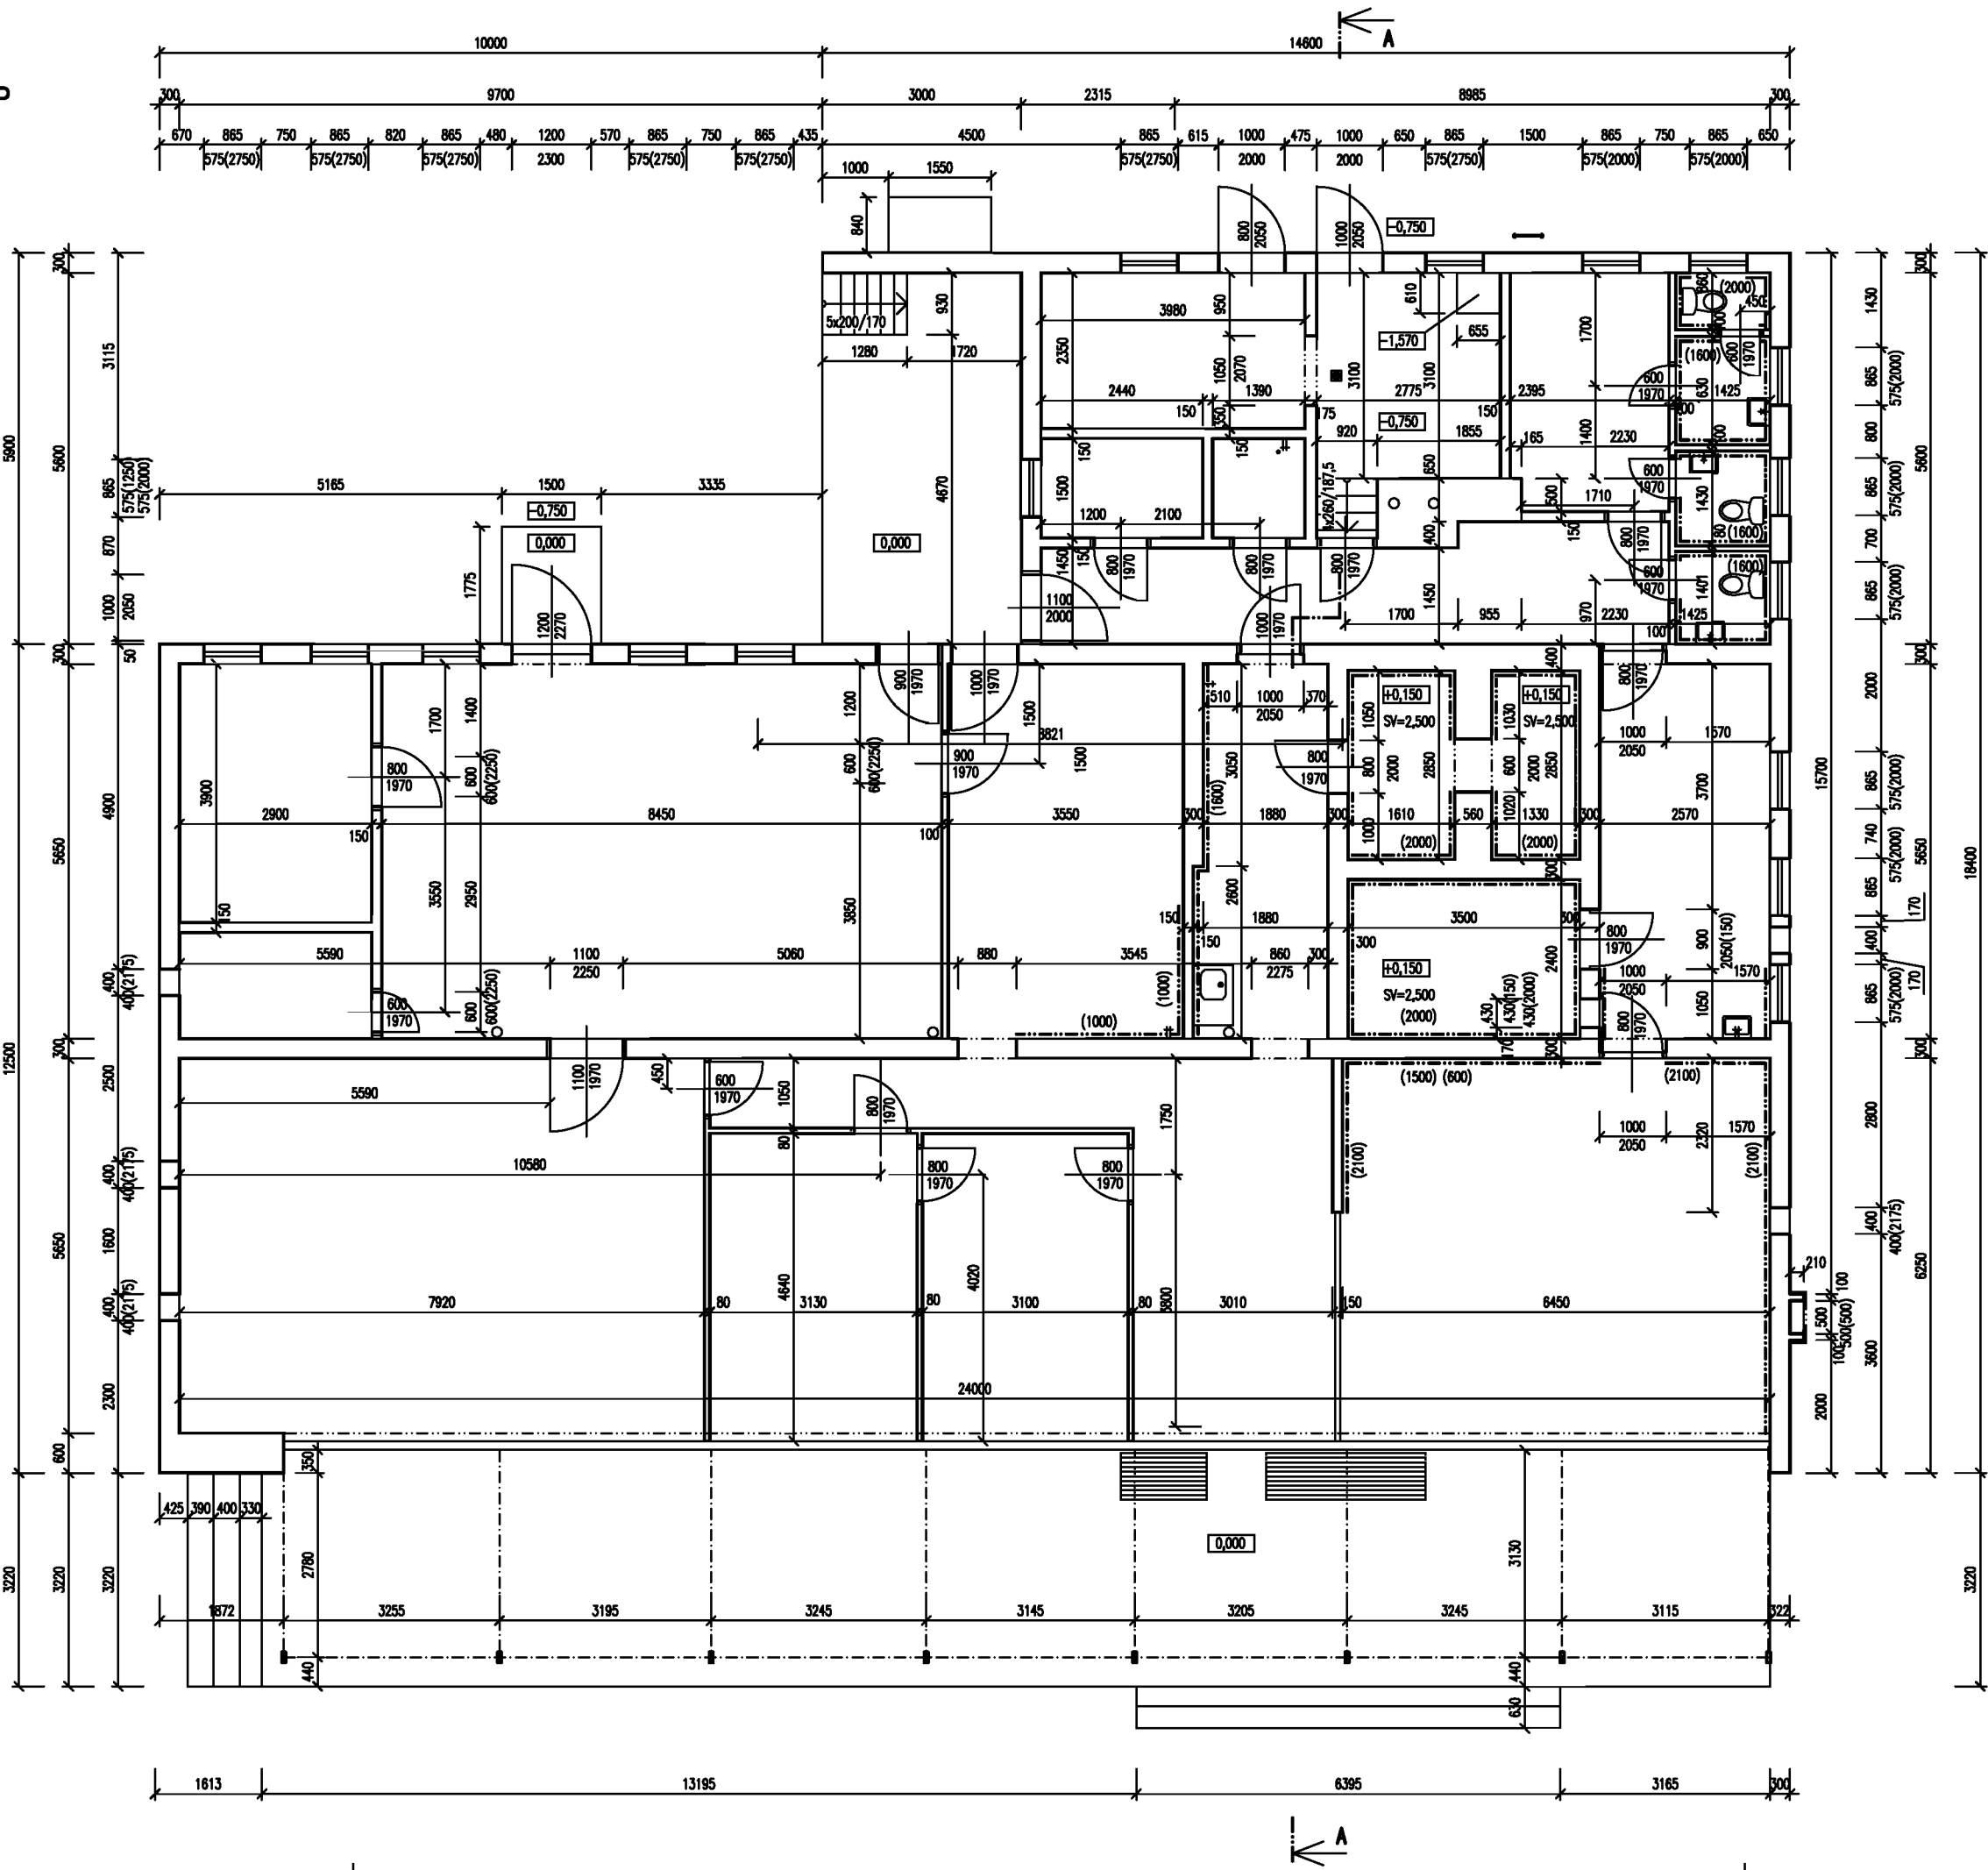

POZNÁMKA

PŘI ZAMĚŘOVÁNÍ OBJEKTU NEBYLY PROVÁDĚNY SONDY, JSOU ZAKRESLENY JEN PŘÍSTUPNÉ KONSTRUKCE

Zodpovědný pracovník		Vypracoval		JŠ projekční a inženýrská, s.r.o. Olomučany188 Olomučany, 679 03	
Ing. Šlanhof		Ing. Šlanhof			
Místo stavby:	Bosonohy	Stav. úřad:	Bosonohy	Formát:	A3
Stavebník:	Úřad městské části Brno–Bosonohy Bosonožské náměstí 1, 642 00 Brno			Datum:	11/2012
Název akce:	Skutečný stav objektu Vzhledná 5			Účel PD:	skutečný stav
				Zakázkové č.:	
Půdorys 1.NP				Měřítko:	Výkres č.:
				1:100	2

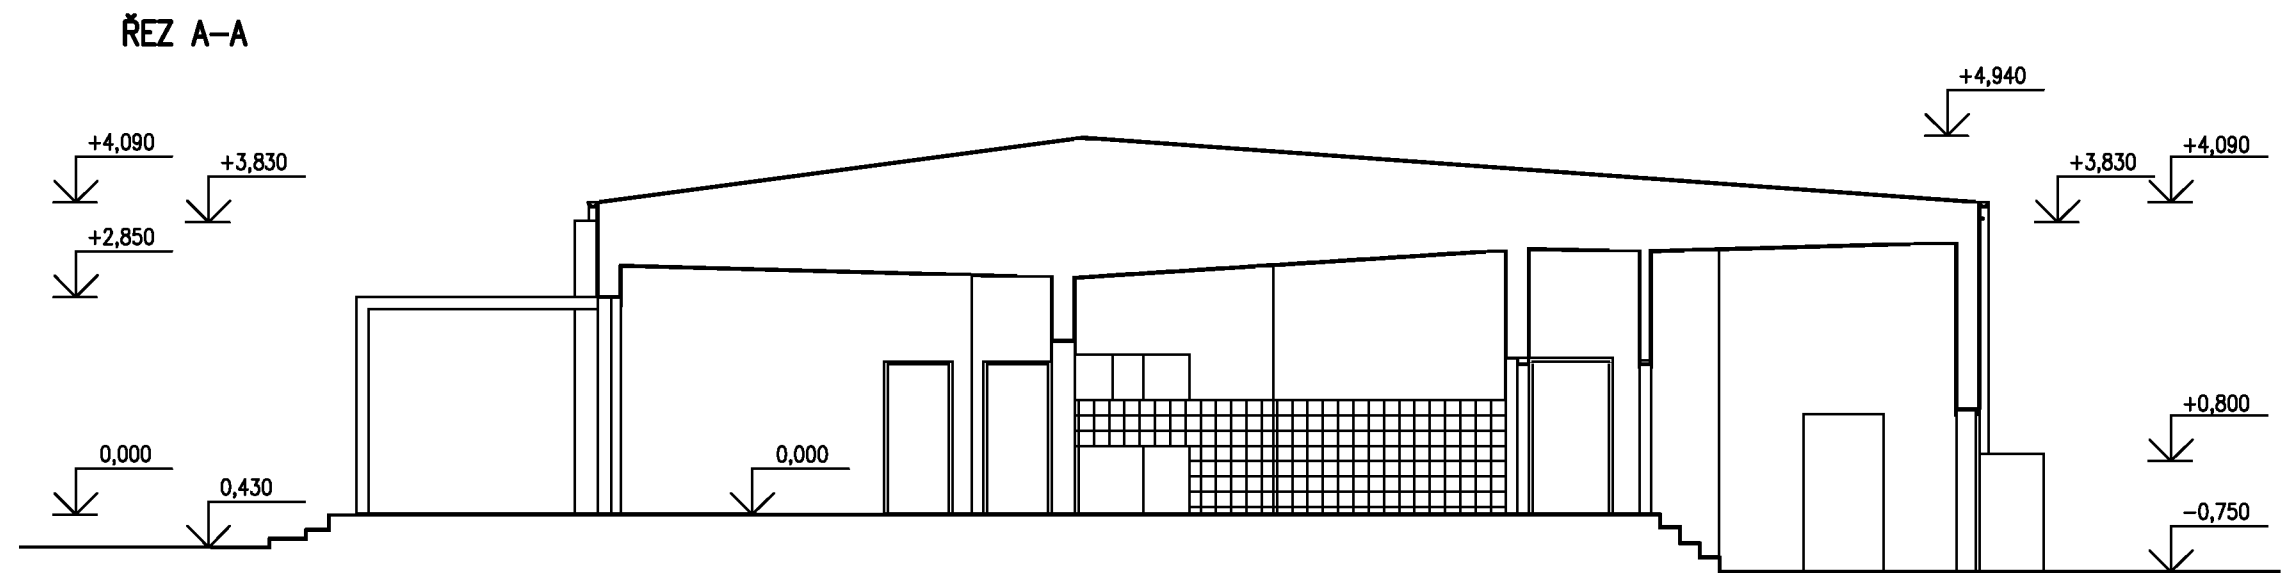


POZNÁMKA


PŘI ZAMĚŘOVÁNÍ OBJEKTU NEBYLY PROVÁDĚNY SONDY, JSOU ZAKRESLENY JEN PŘÍSTUPNÉ KONSTRUKCE

Zodpovědný pracovník	Vypracoval	JŠ projekční a inženýrská, s.r.o. Olomučany188 Olomučany, 679 03	
Ing. Šlanhof	Ing. Šlanhof		
Místo stavby: Bosonohy	Stav. úřad: Bosonohy		
Stavebník:	Úřad městské části Brno–Bosonohy Bosonožské náměstí 1, 642 00 Brno	Formát:	A3
Název akce: Skutečný stav objektu Vzhledná 5		Datum:	11/2012
		Účel PD:	skutečný stav
		Zakázkové č.:	
Řez A–A		Měřítko: 1:100	Výkres č.: 3

POHLED JIHOZÁPADNÍ

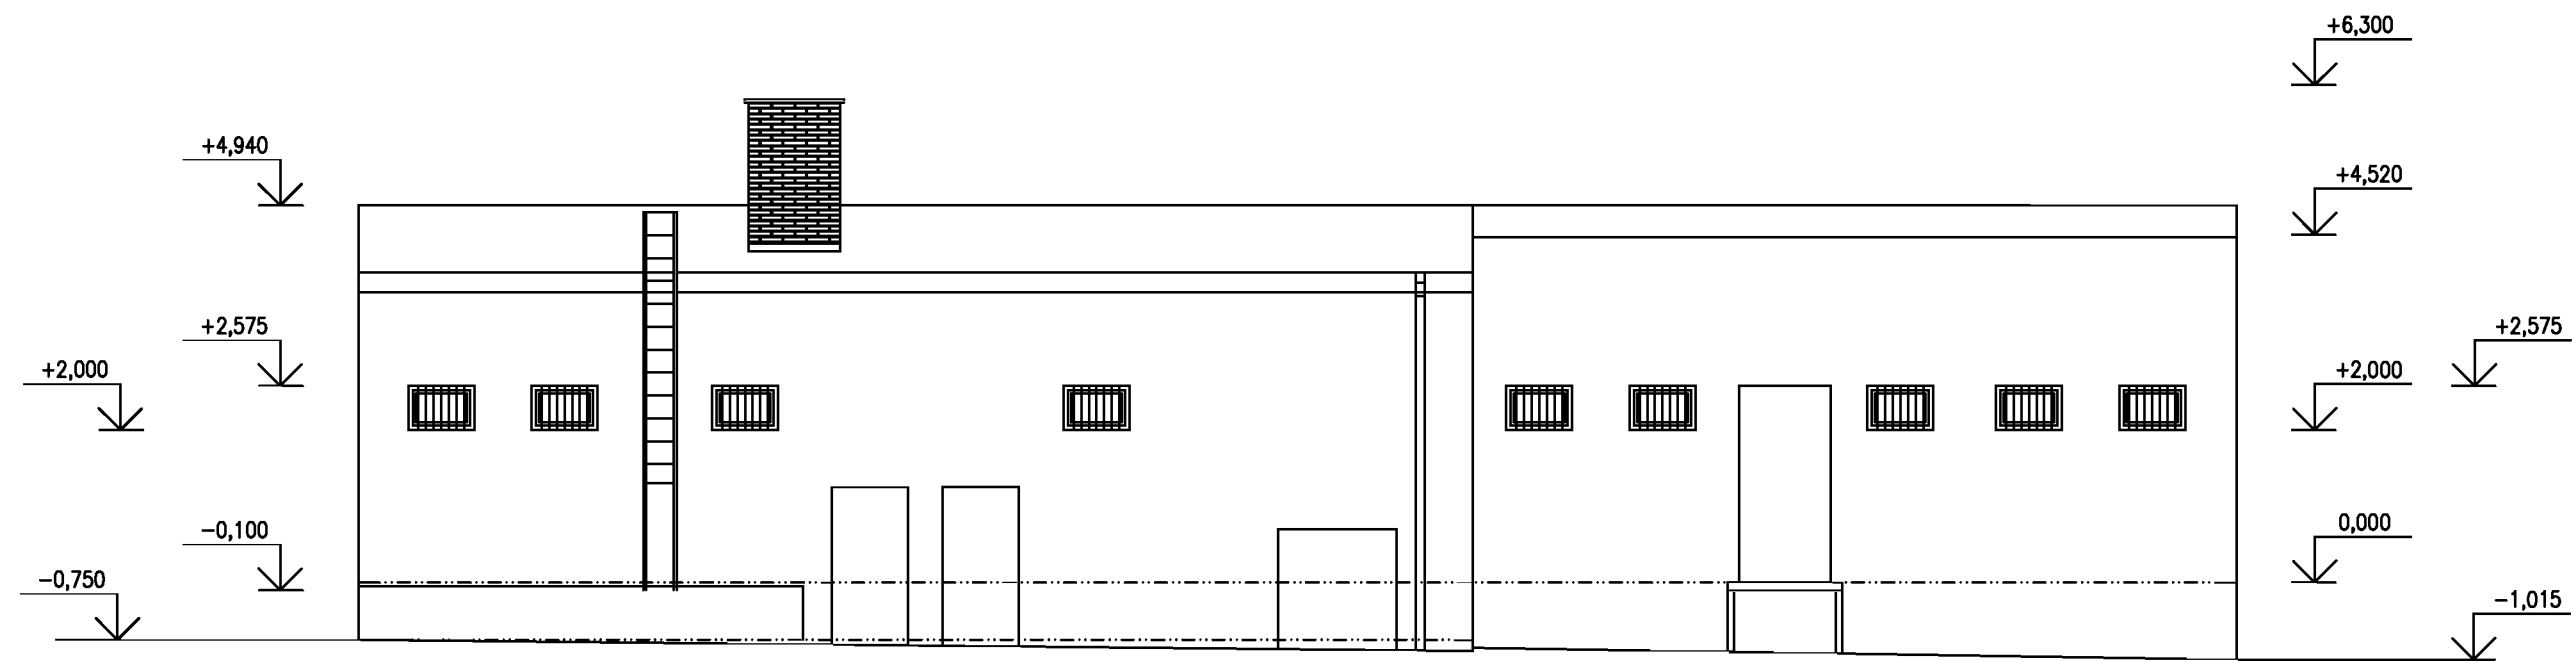



POHLED JIHOVÝCHODNÍ

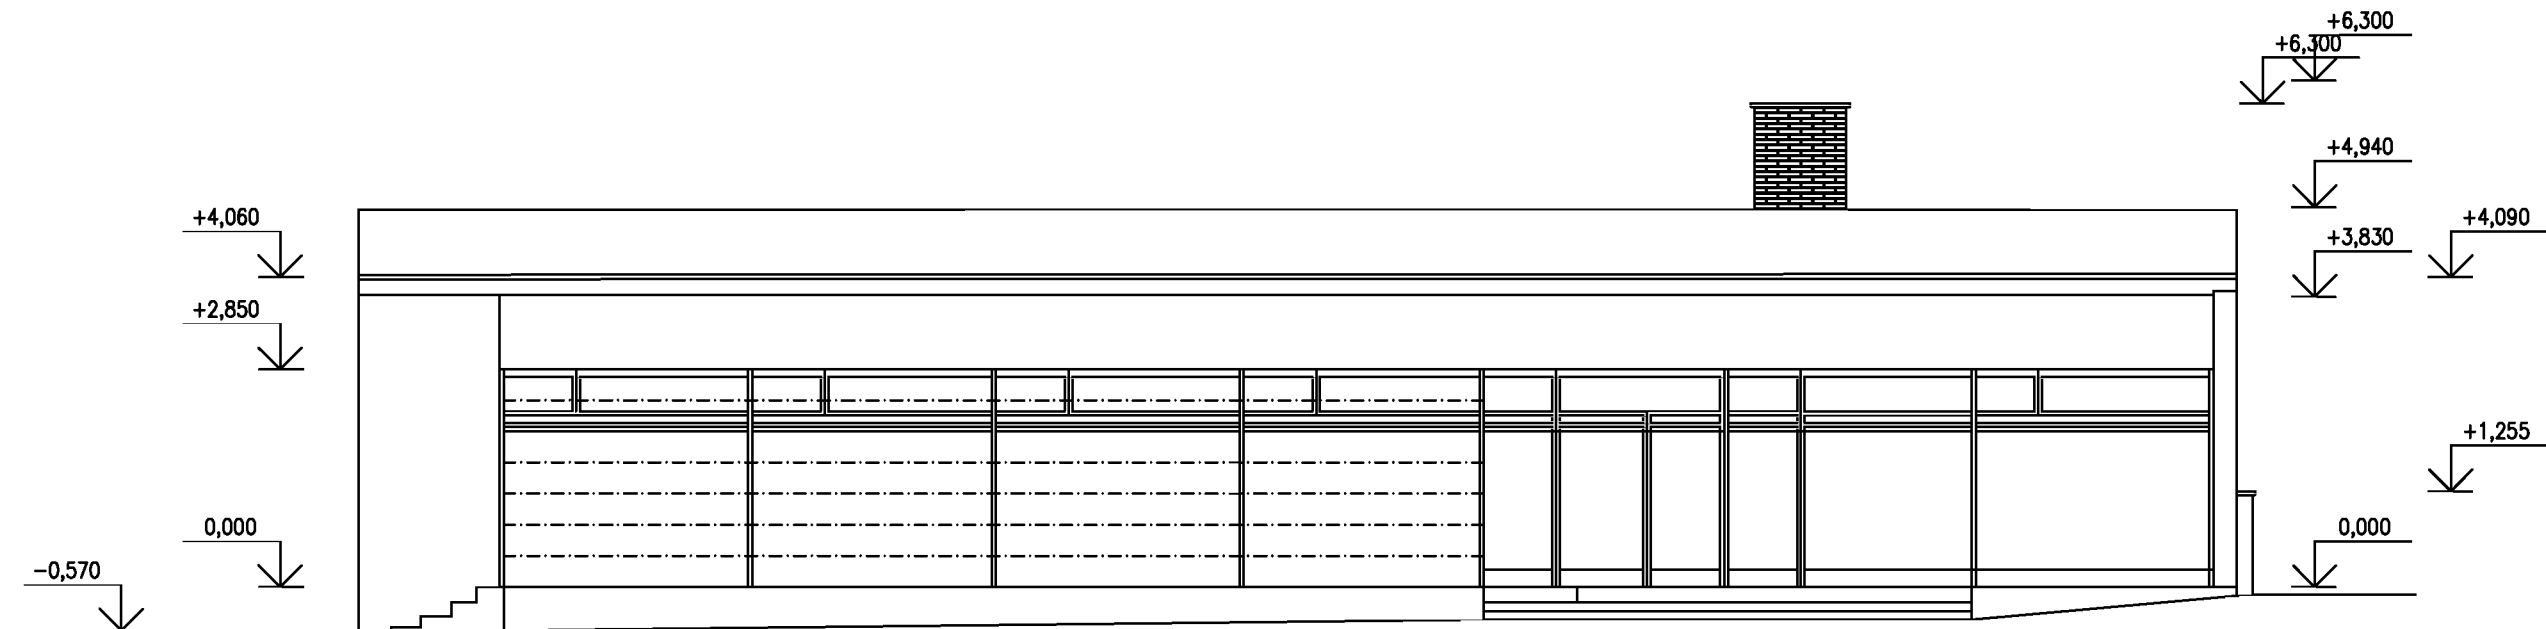

POZNÁMKA


PŘI ZAMĚŘOVÁNÍ OBJEKTU NEBYLY PROVÁDĚNY SONDY, JSOU ZAKRESLENY JEN PŘÍSTUPNÉ KONSTRUKCE

Zodpovědný pracovník		Vypracoval		JŠ projekční a inženýrská, s.r.o. Olomučany188 Olomučany, 679 03	
Ing. Šlanhof		Ing. Šlanhof			
Místo stavby: Bosonohy		Stav. úřad: Bosonohy			
Stavebník: Úřad městské části Brno–Bosonohy Bosonožské náměstí 1, 642 00 Brno				Formát:	A3
				Datum:	11/2012
Název akce: Skutečný stav objektu Vzhledná 5				Účel PD:	skutečný stav
				Zakázkové č.:	
Pohledy 1				Měřítko:	Výkres č.:
				1:100	4

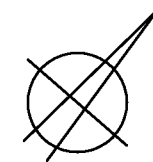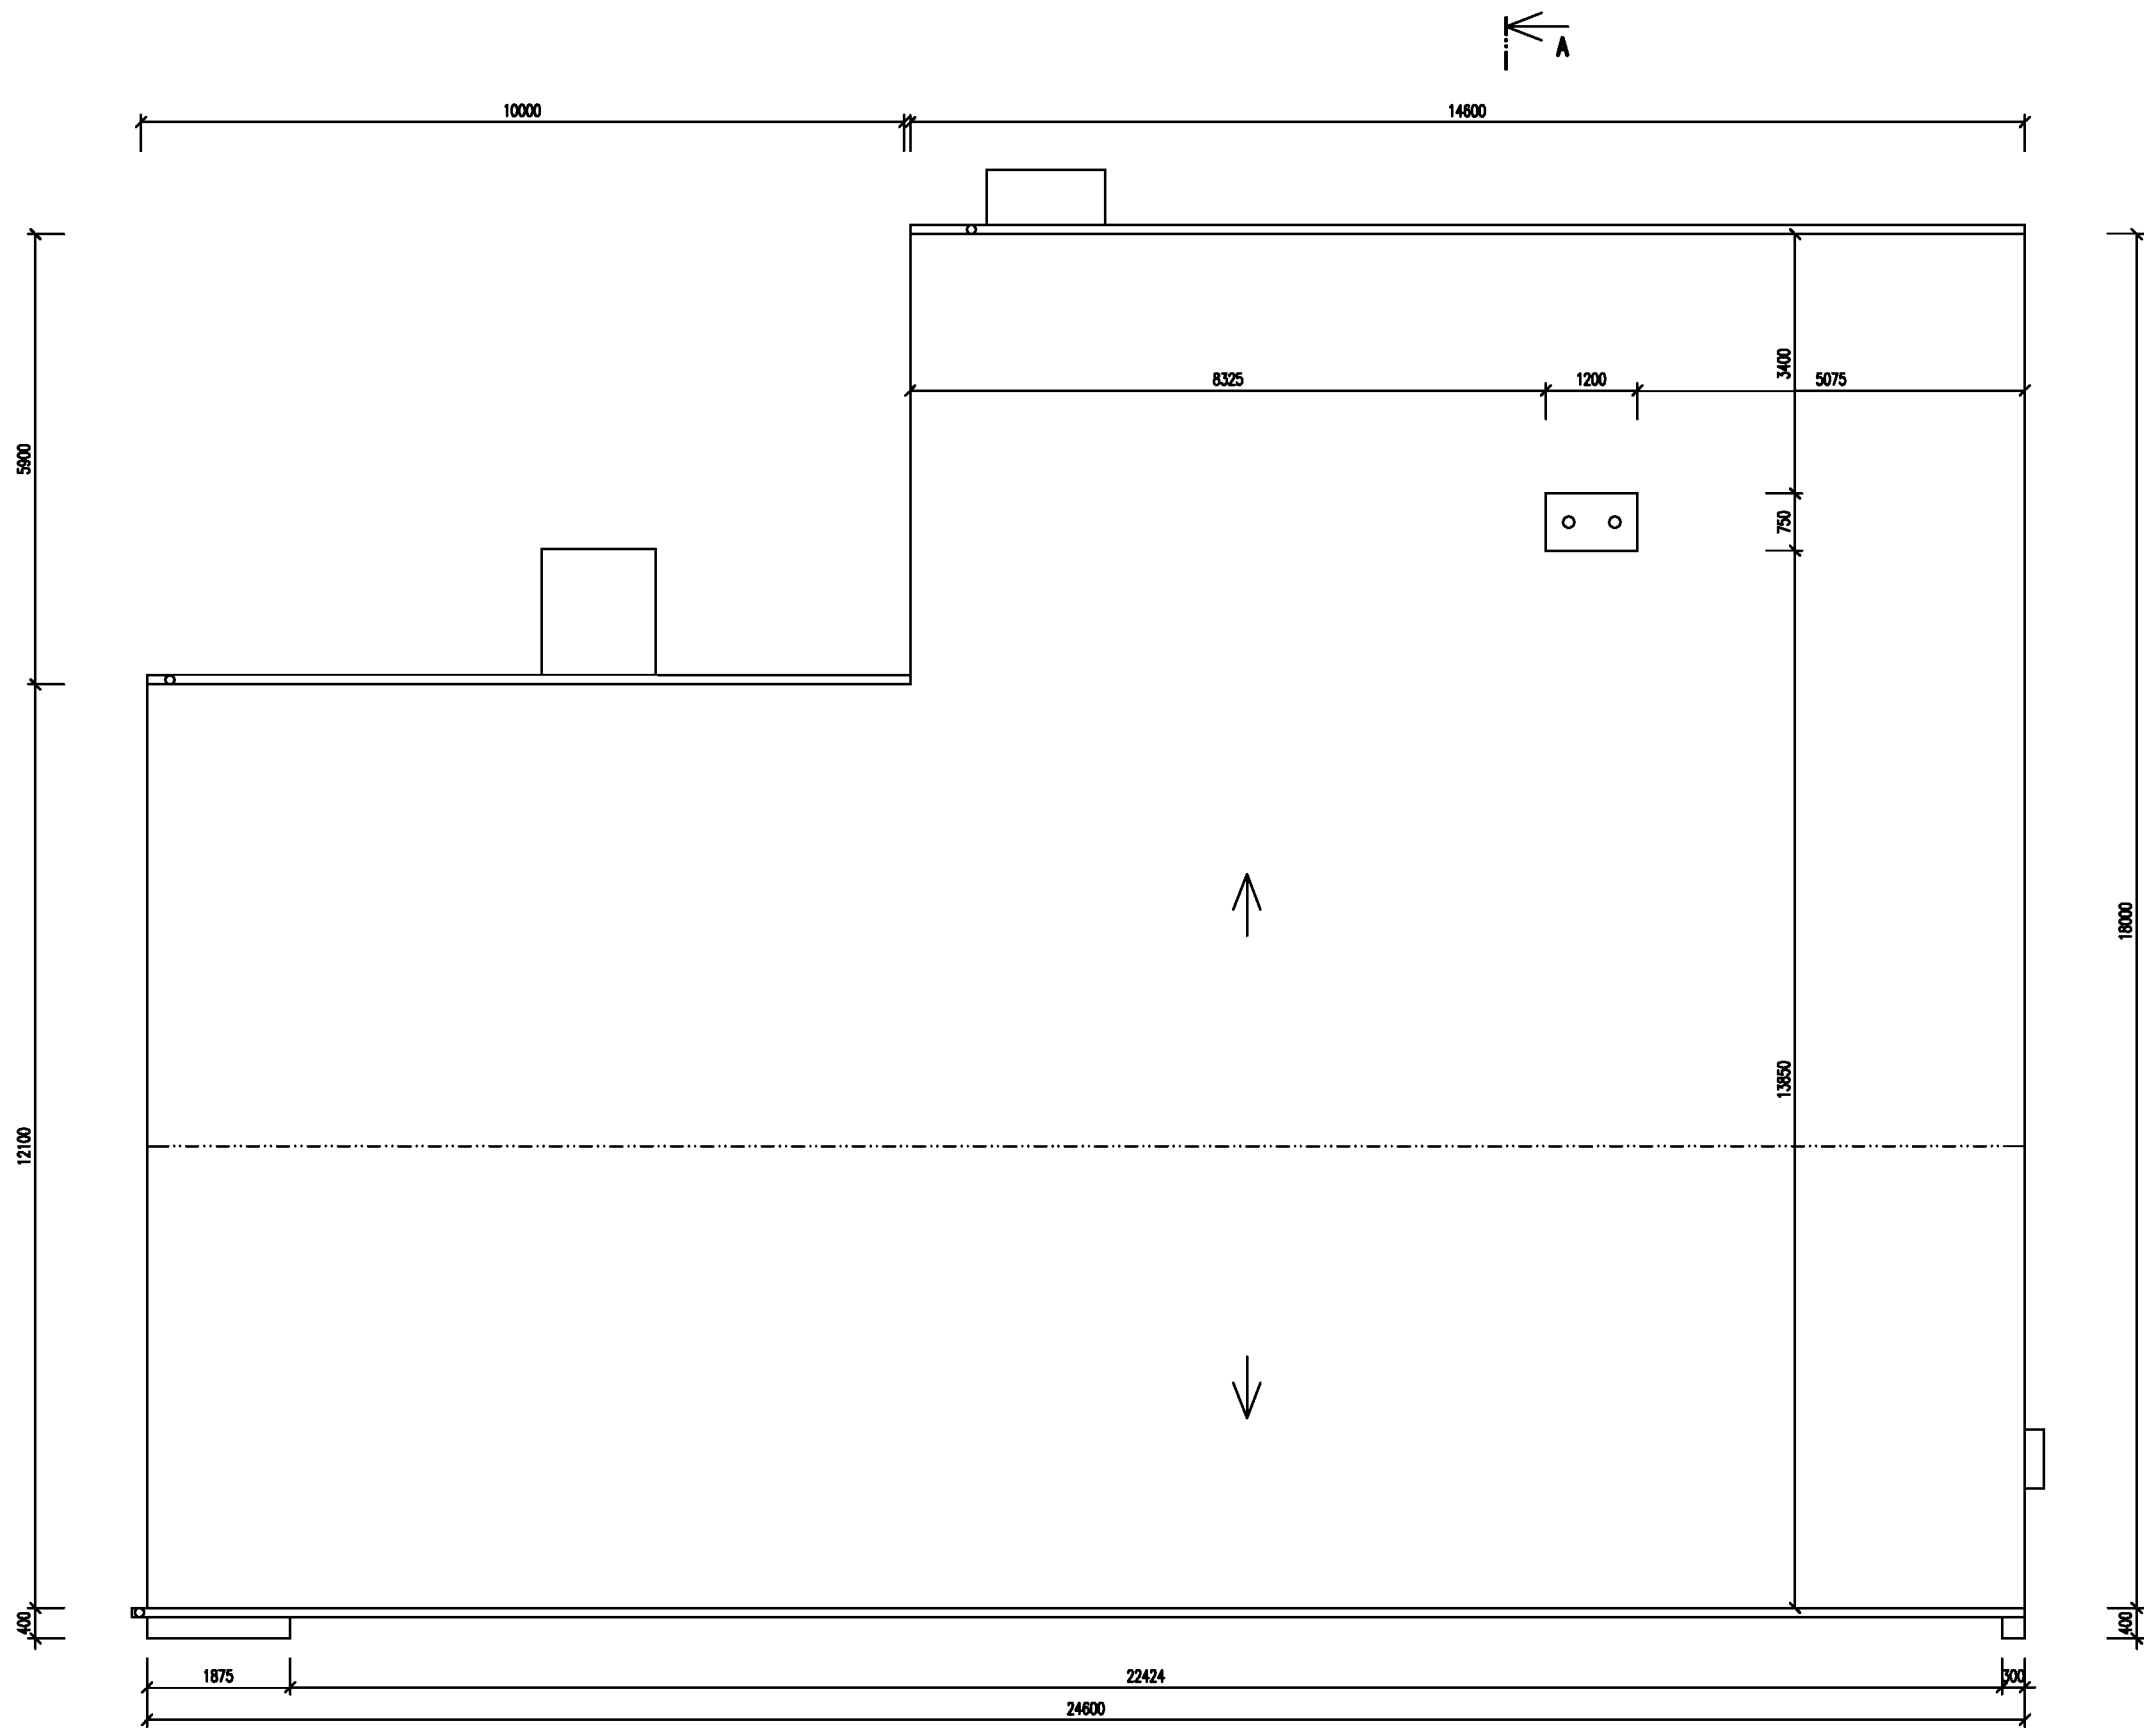


Zodpovědný pracovník		Vypracoval		JŠ projekční a inženýrská, s.r.o. Olomučany188 Olomučany, 679 03	
Ing. Šlanhof		Ing. Šlanhof			
Místo stavby: Bosonohy		Stav. úřad: Bosonohy			
Stavebník: Úřad městské části Brno–Bosonohy Bosonožské náměstí 1, 642 00 Brno		Formát:		A3	
		Datum:		11/2012	
Název akce: Skutečný stav objektu Vzhledná 5		Účel PD:		skutečný stav	
		Zakázkové č.:			
Půdorys střechy		Měřítko:		Výkres č.:	
		1:100		6	

POHLED SEVEROVÝCHODNÍ

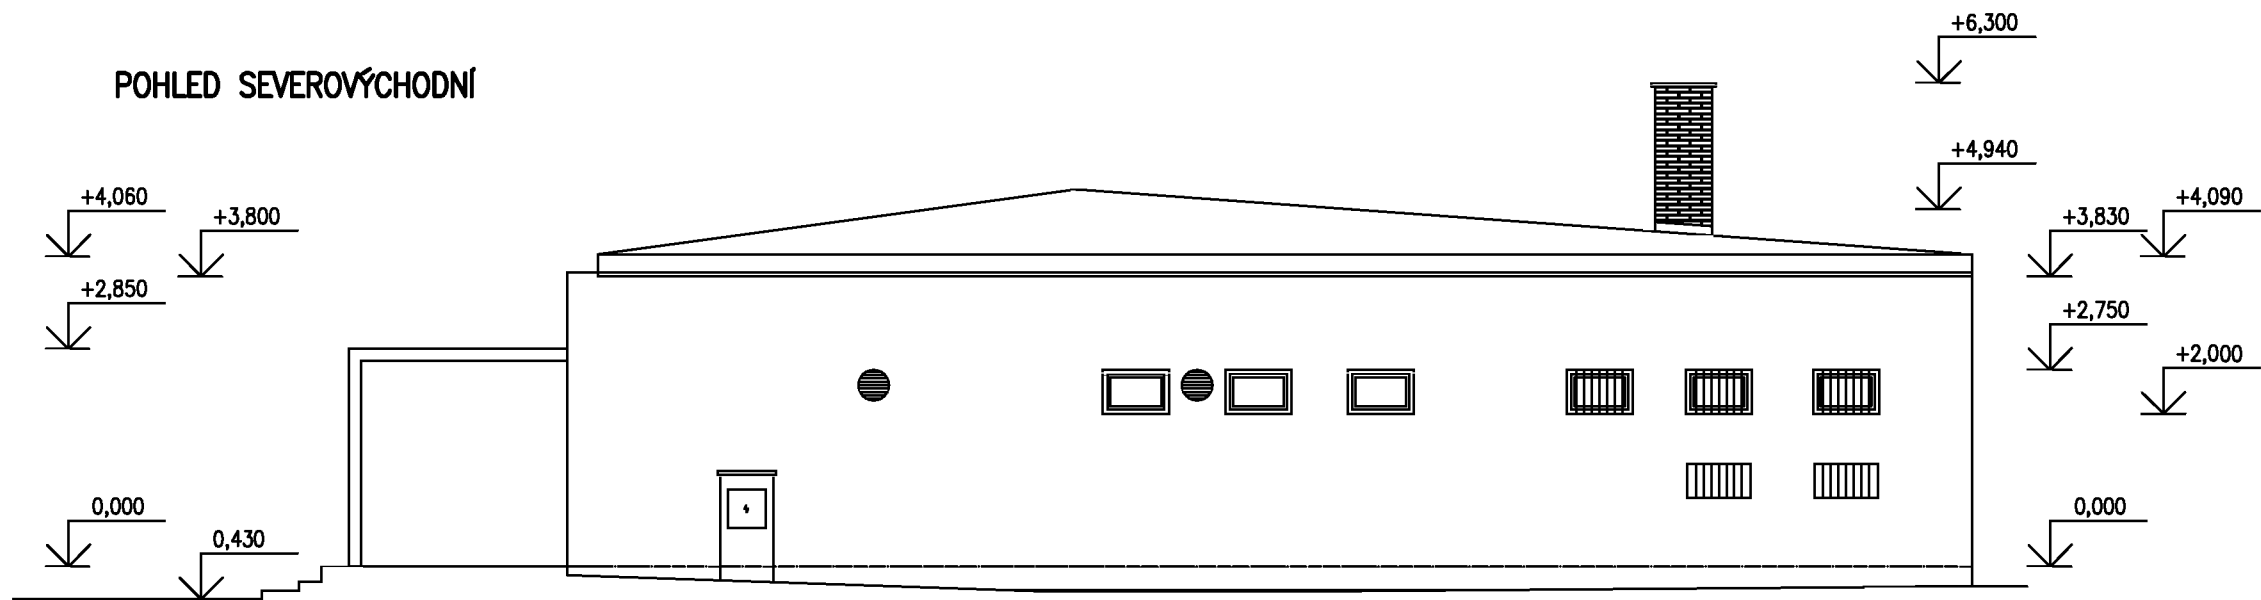

POHLED SEVEROZÁPADNÍ

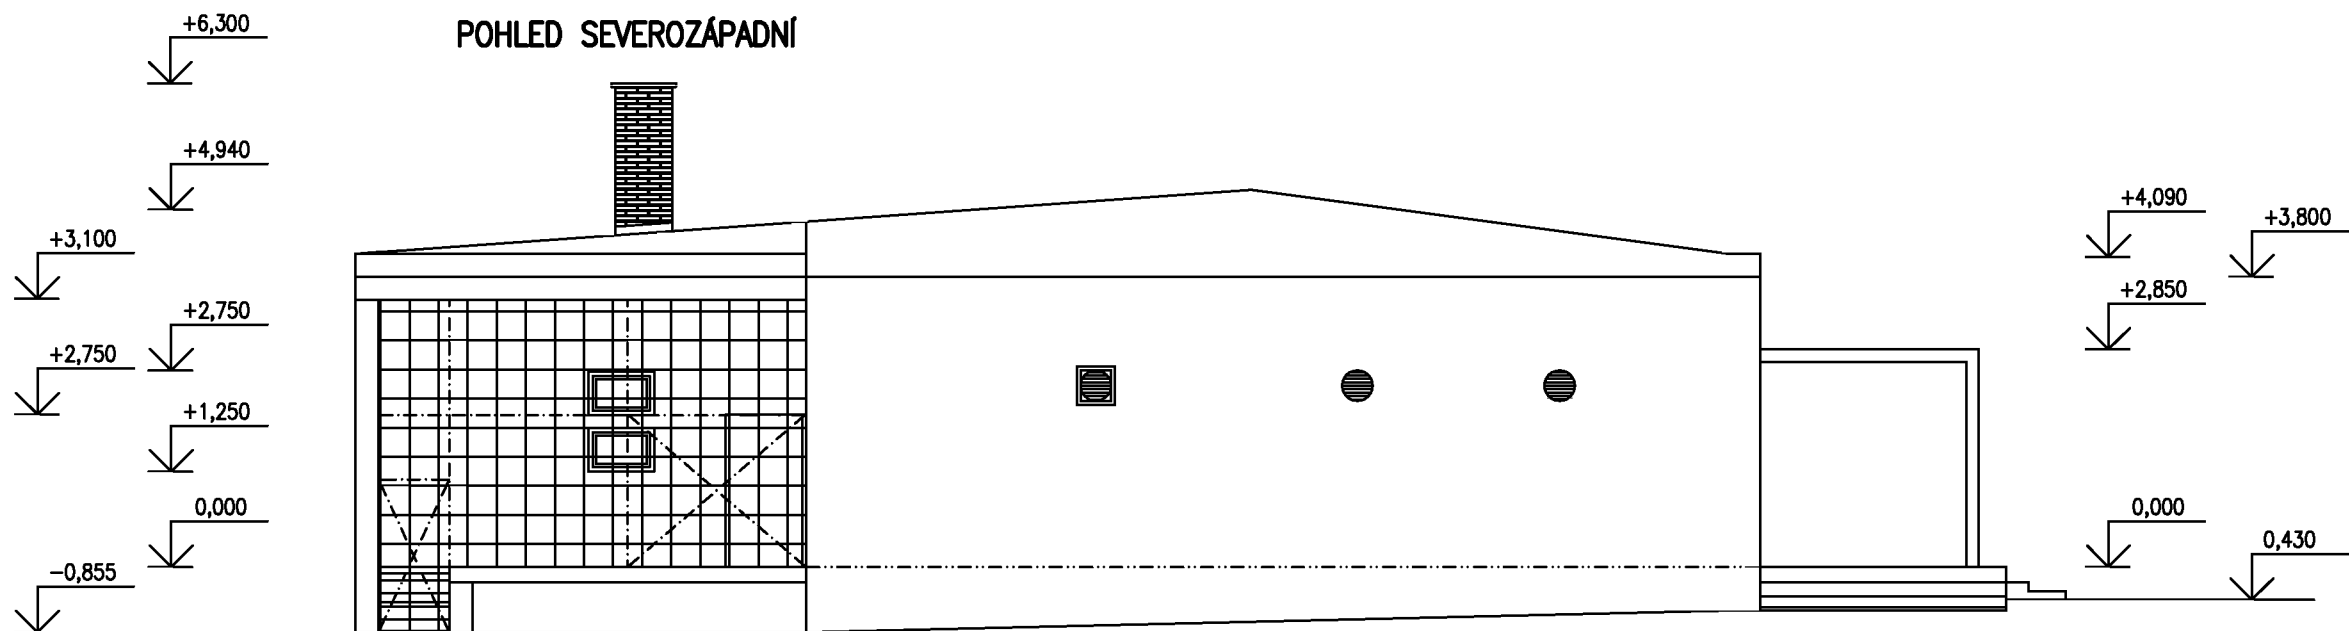

POZNÁMKA

PŘI ZAMĚŘOVÁNÍ OBJEKTU NEBYLY PROVÁDĚNY SONDY, JSOU ZAKRESLENY JEN PŘÍSTUPNÉ KONSTRUKCE

Zodpovědný pracovník	Vypracoval	JŠ projekční a inženýrská, s.r.o. Olomučany188 Olomučany, 679 03	
Ing. Šlanhof	Ing. Šlanhof		
Místo stavby: Bosonohy	Stav. úřad: Bosonohy	Formát:	A3
Stavebník: Úřad městské části Brno–Bosonohy Bosonožské náměstí 1, 642 00 Brno		Datum:	11/2012
Název akce: Skutečný stav objektu Vzhledná 5		Účel PD:	skutečný stav
		Zakázkové č.:	
Půdorys 1.NP		Měřítko:	Výkres č.:
		1:100	5