



SITUACE M 1:500

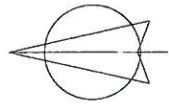

HRANICE PARCELY 1751/1

BEZPEČNOSTNÍ ZÁCHYTNA
BARIERA

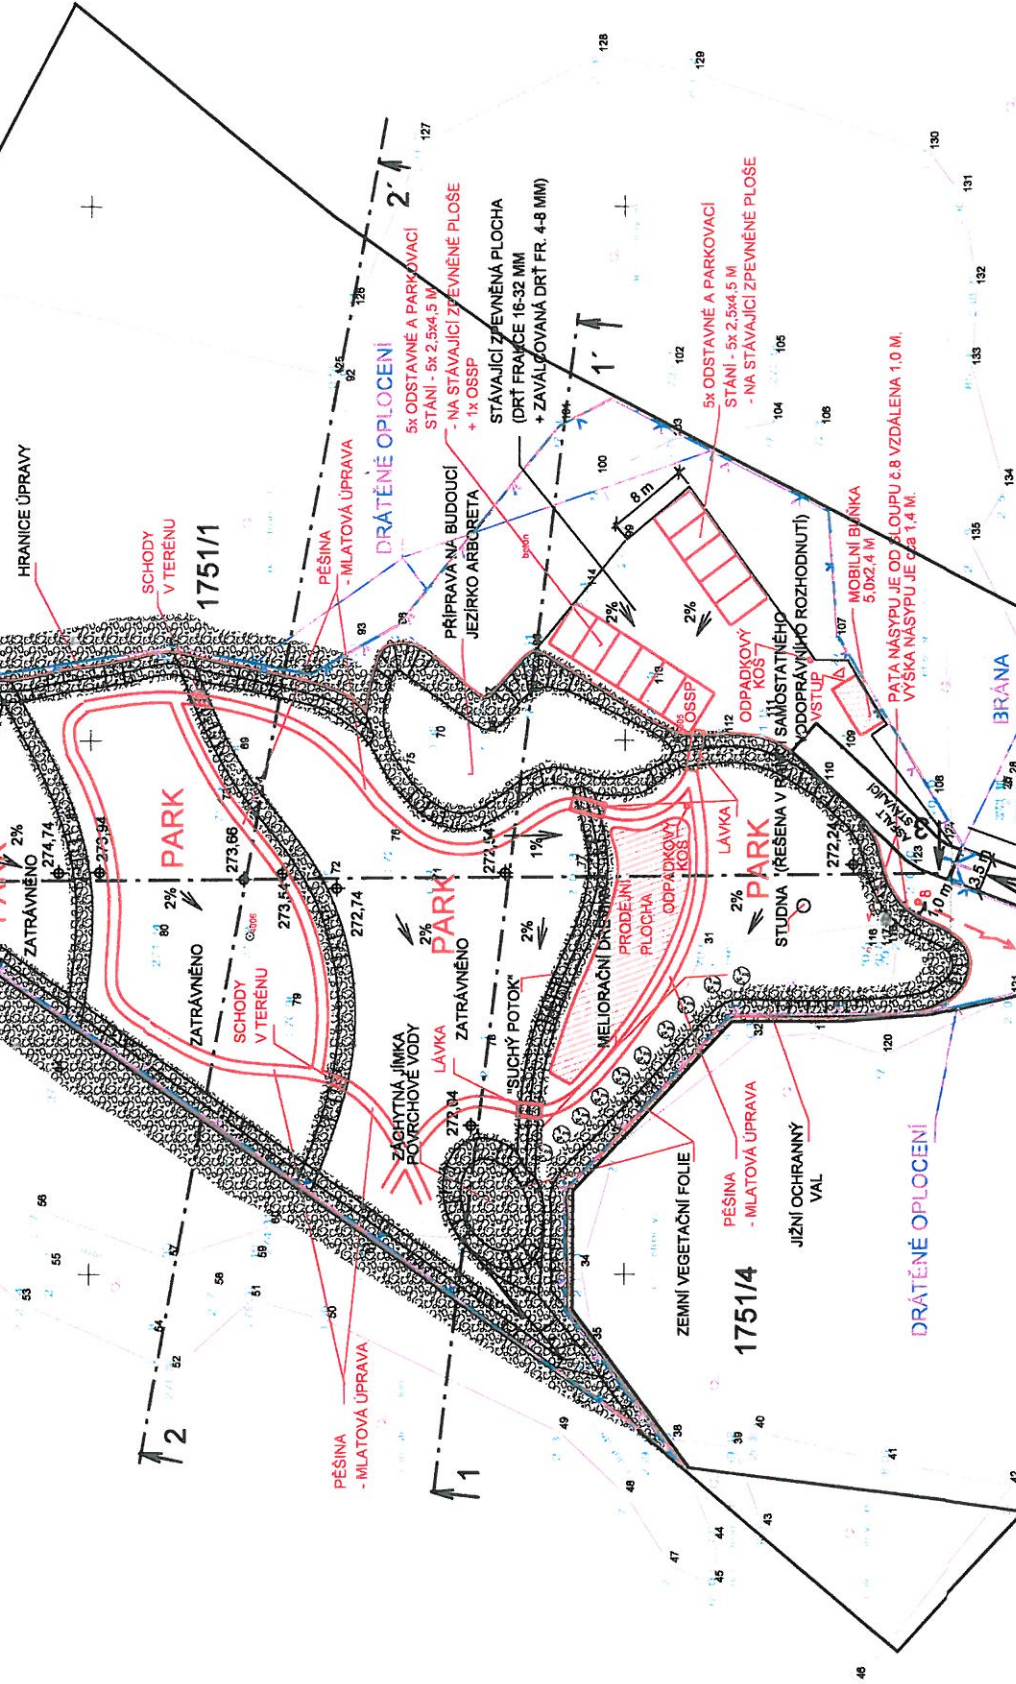

LEGENDA INŽ. SÍTÍ:

VEDENÍ ELEKTRO NA SLOUPECH

240 239

242 237

244 235

478 1

480 0

482 0

