

VZHLEDNÁ

1. ETAPA

291

267

264/10

264/11


264/13

264/4

264/13

264/12


264/5

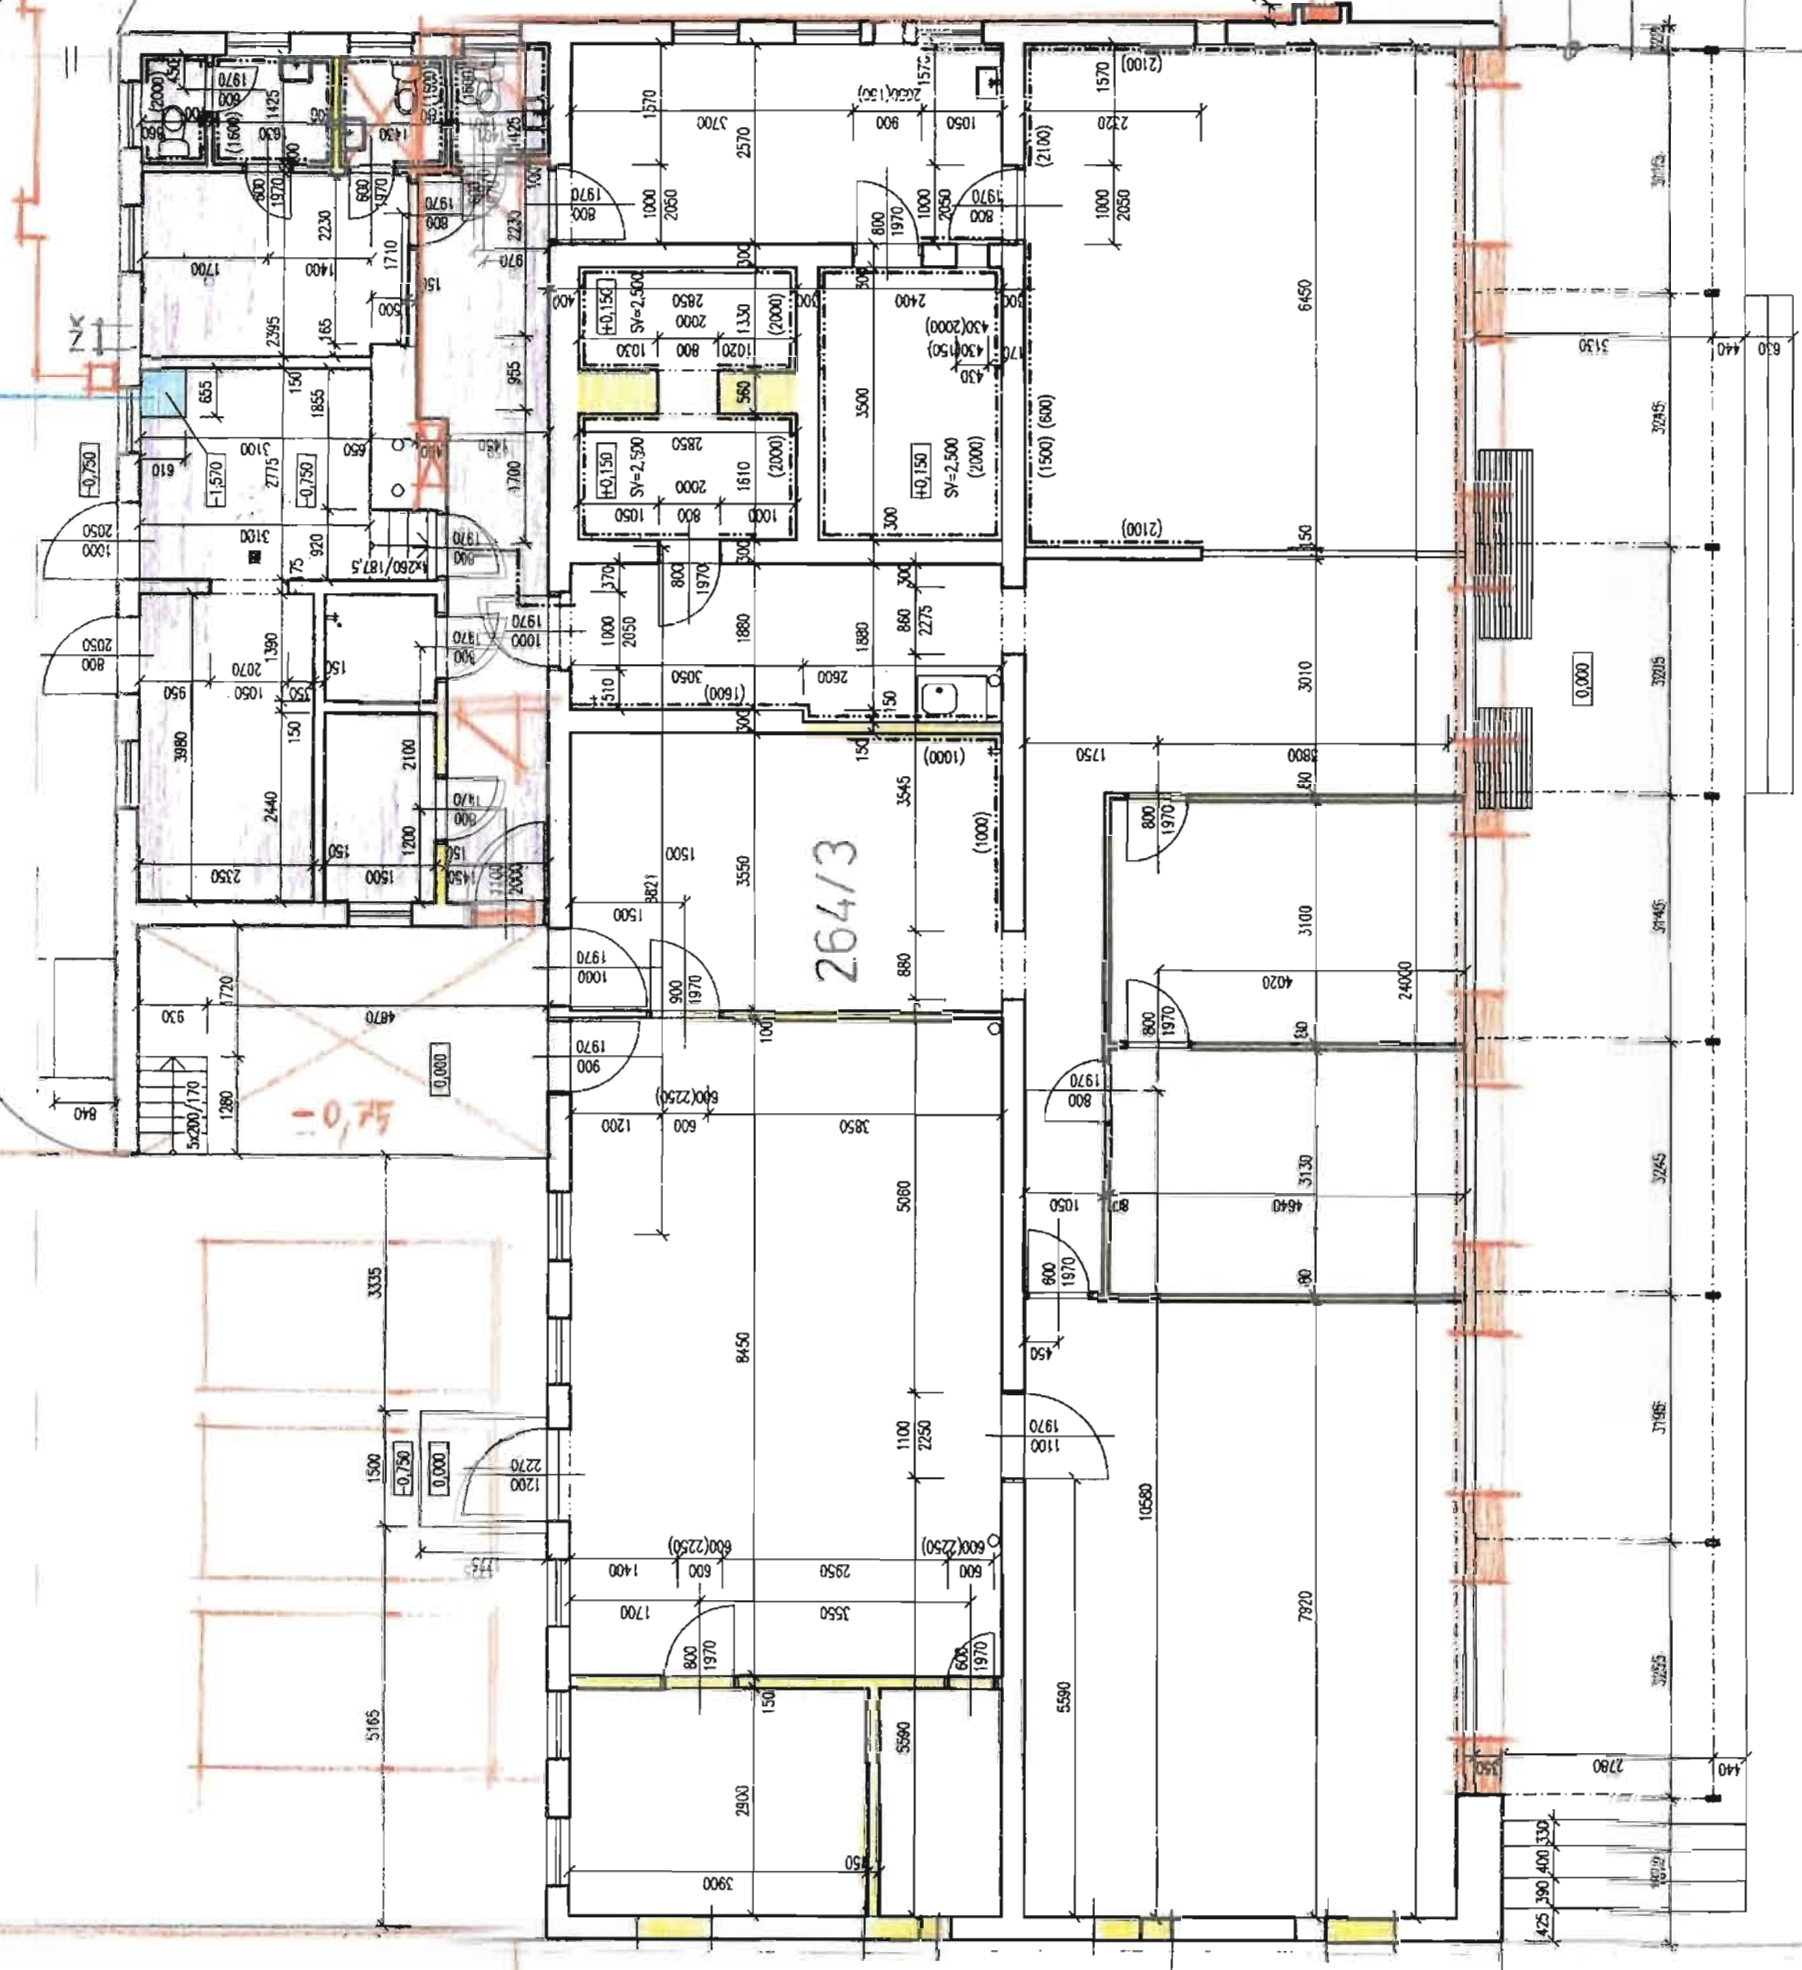


264 / 11

264 / 4


POHLED SEVEROVÝCHODNÍ

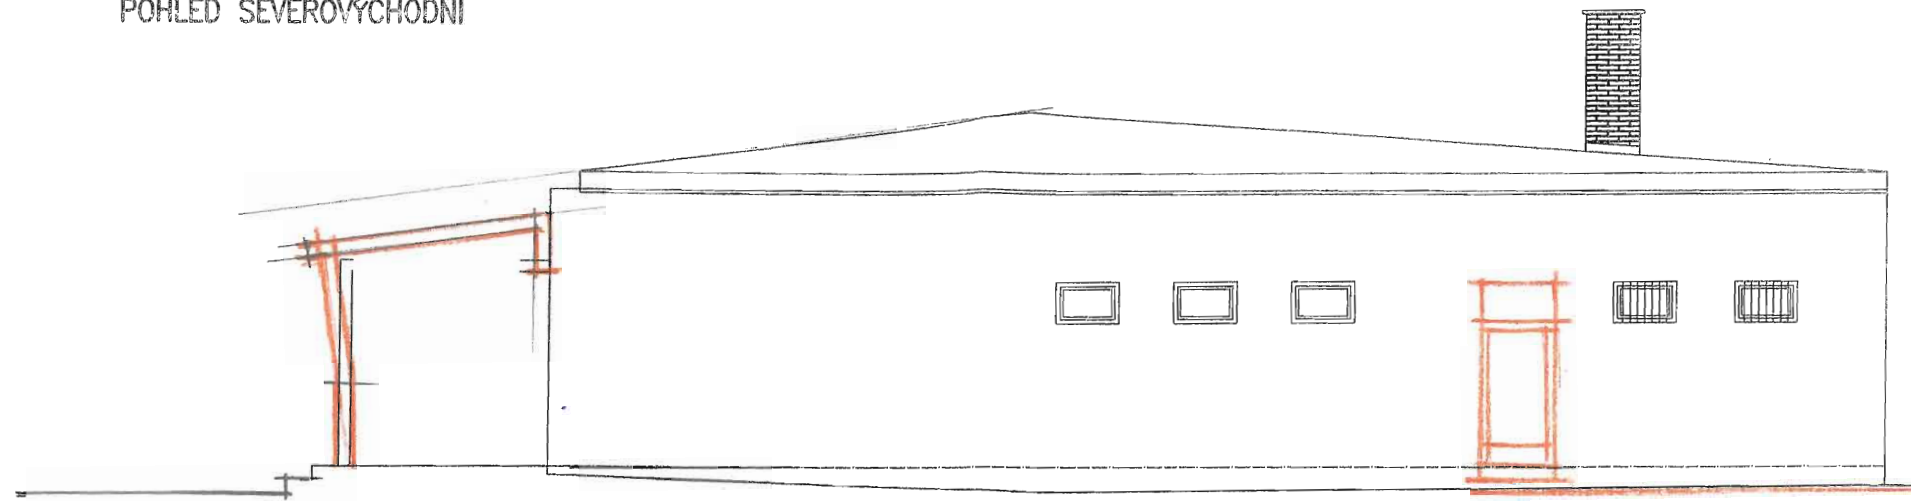

POHLED SEVEROZÁPADNÍ

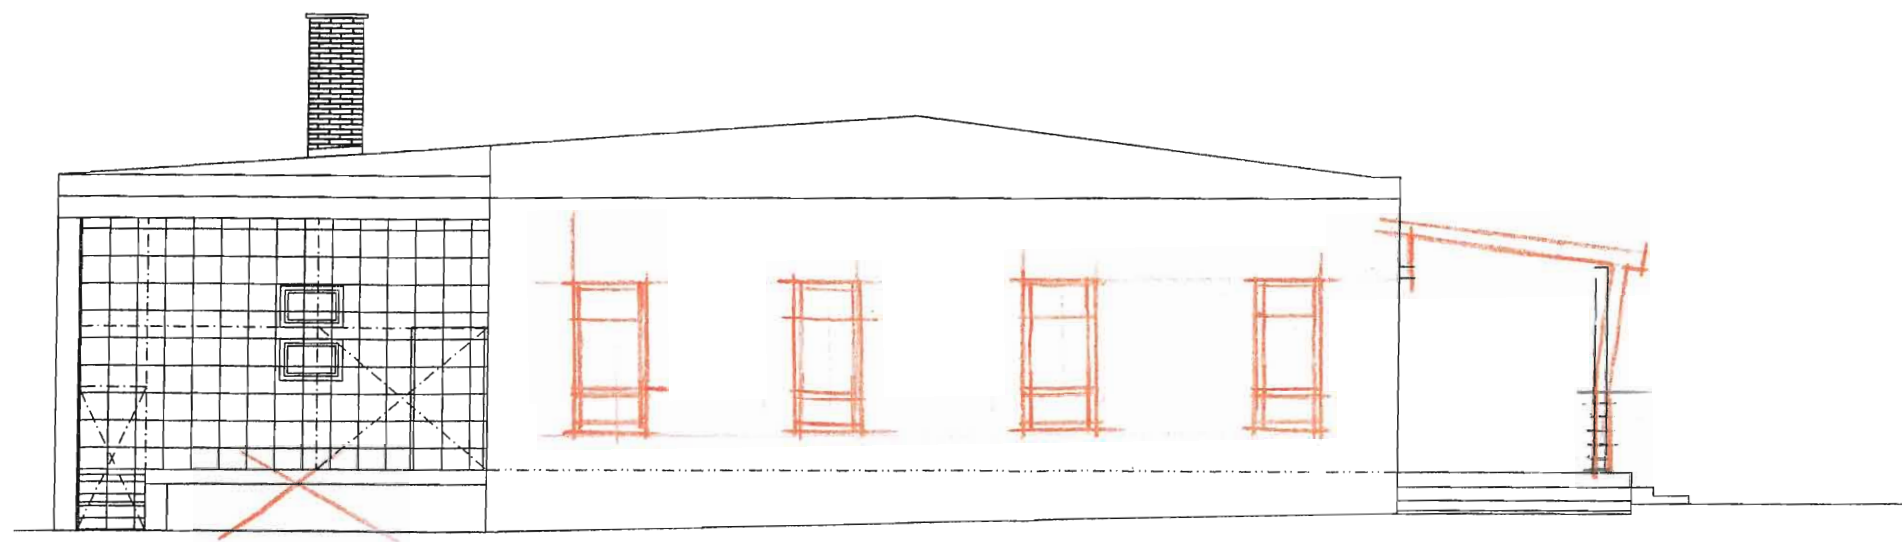

POHLED JIHOZÁPADNÍ

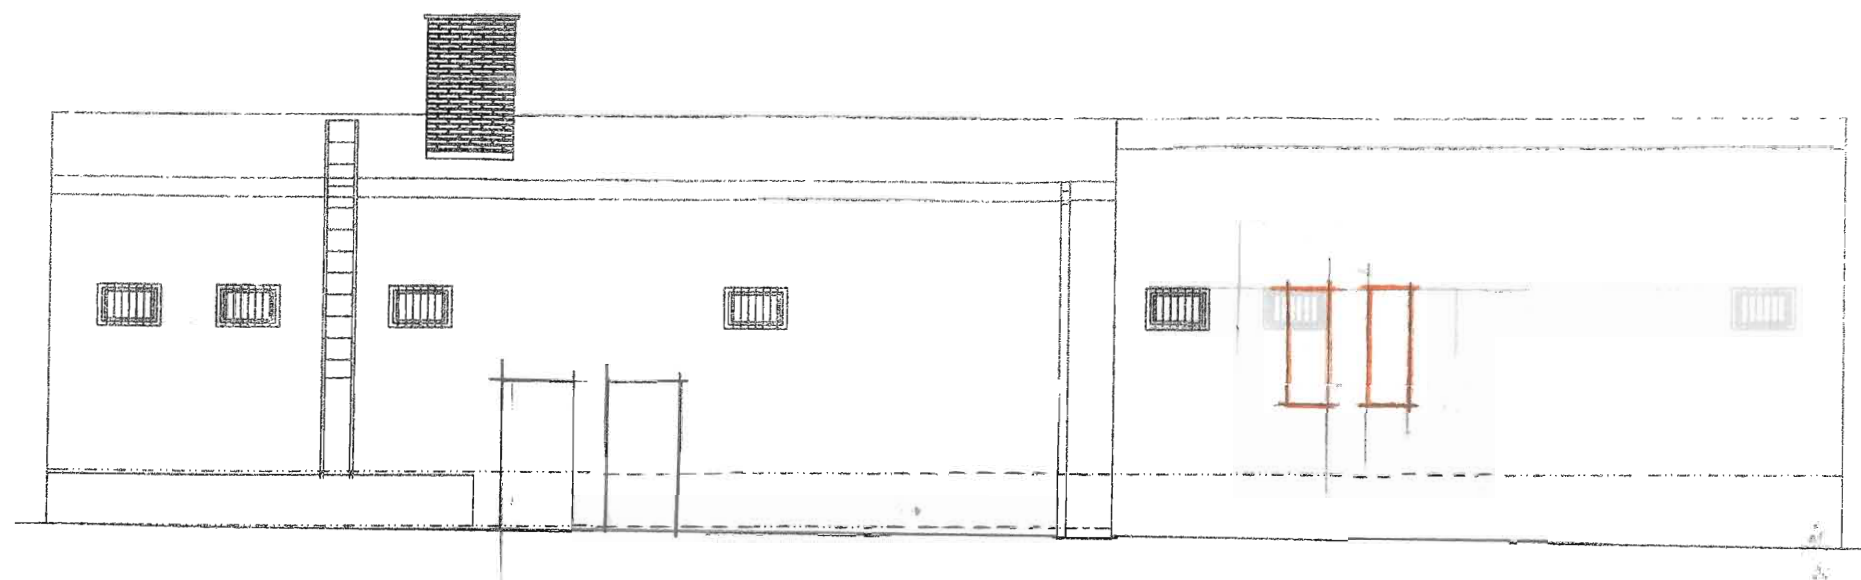

POHLED JIHOVÝCHODNÍ

