


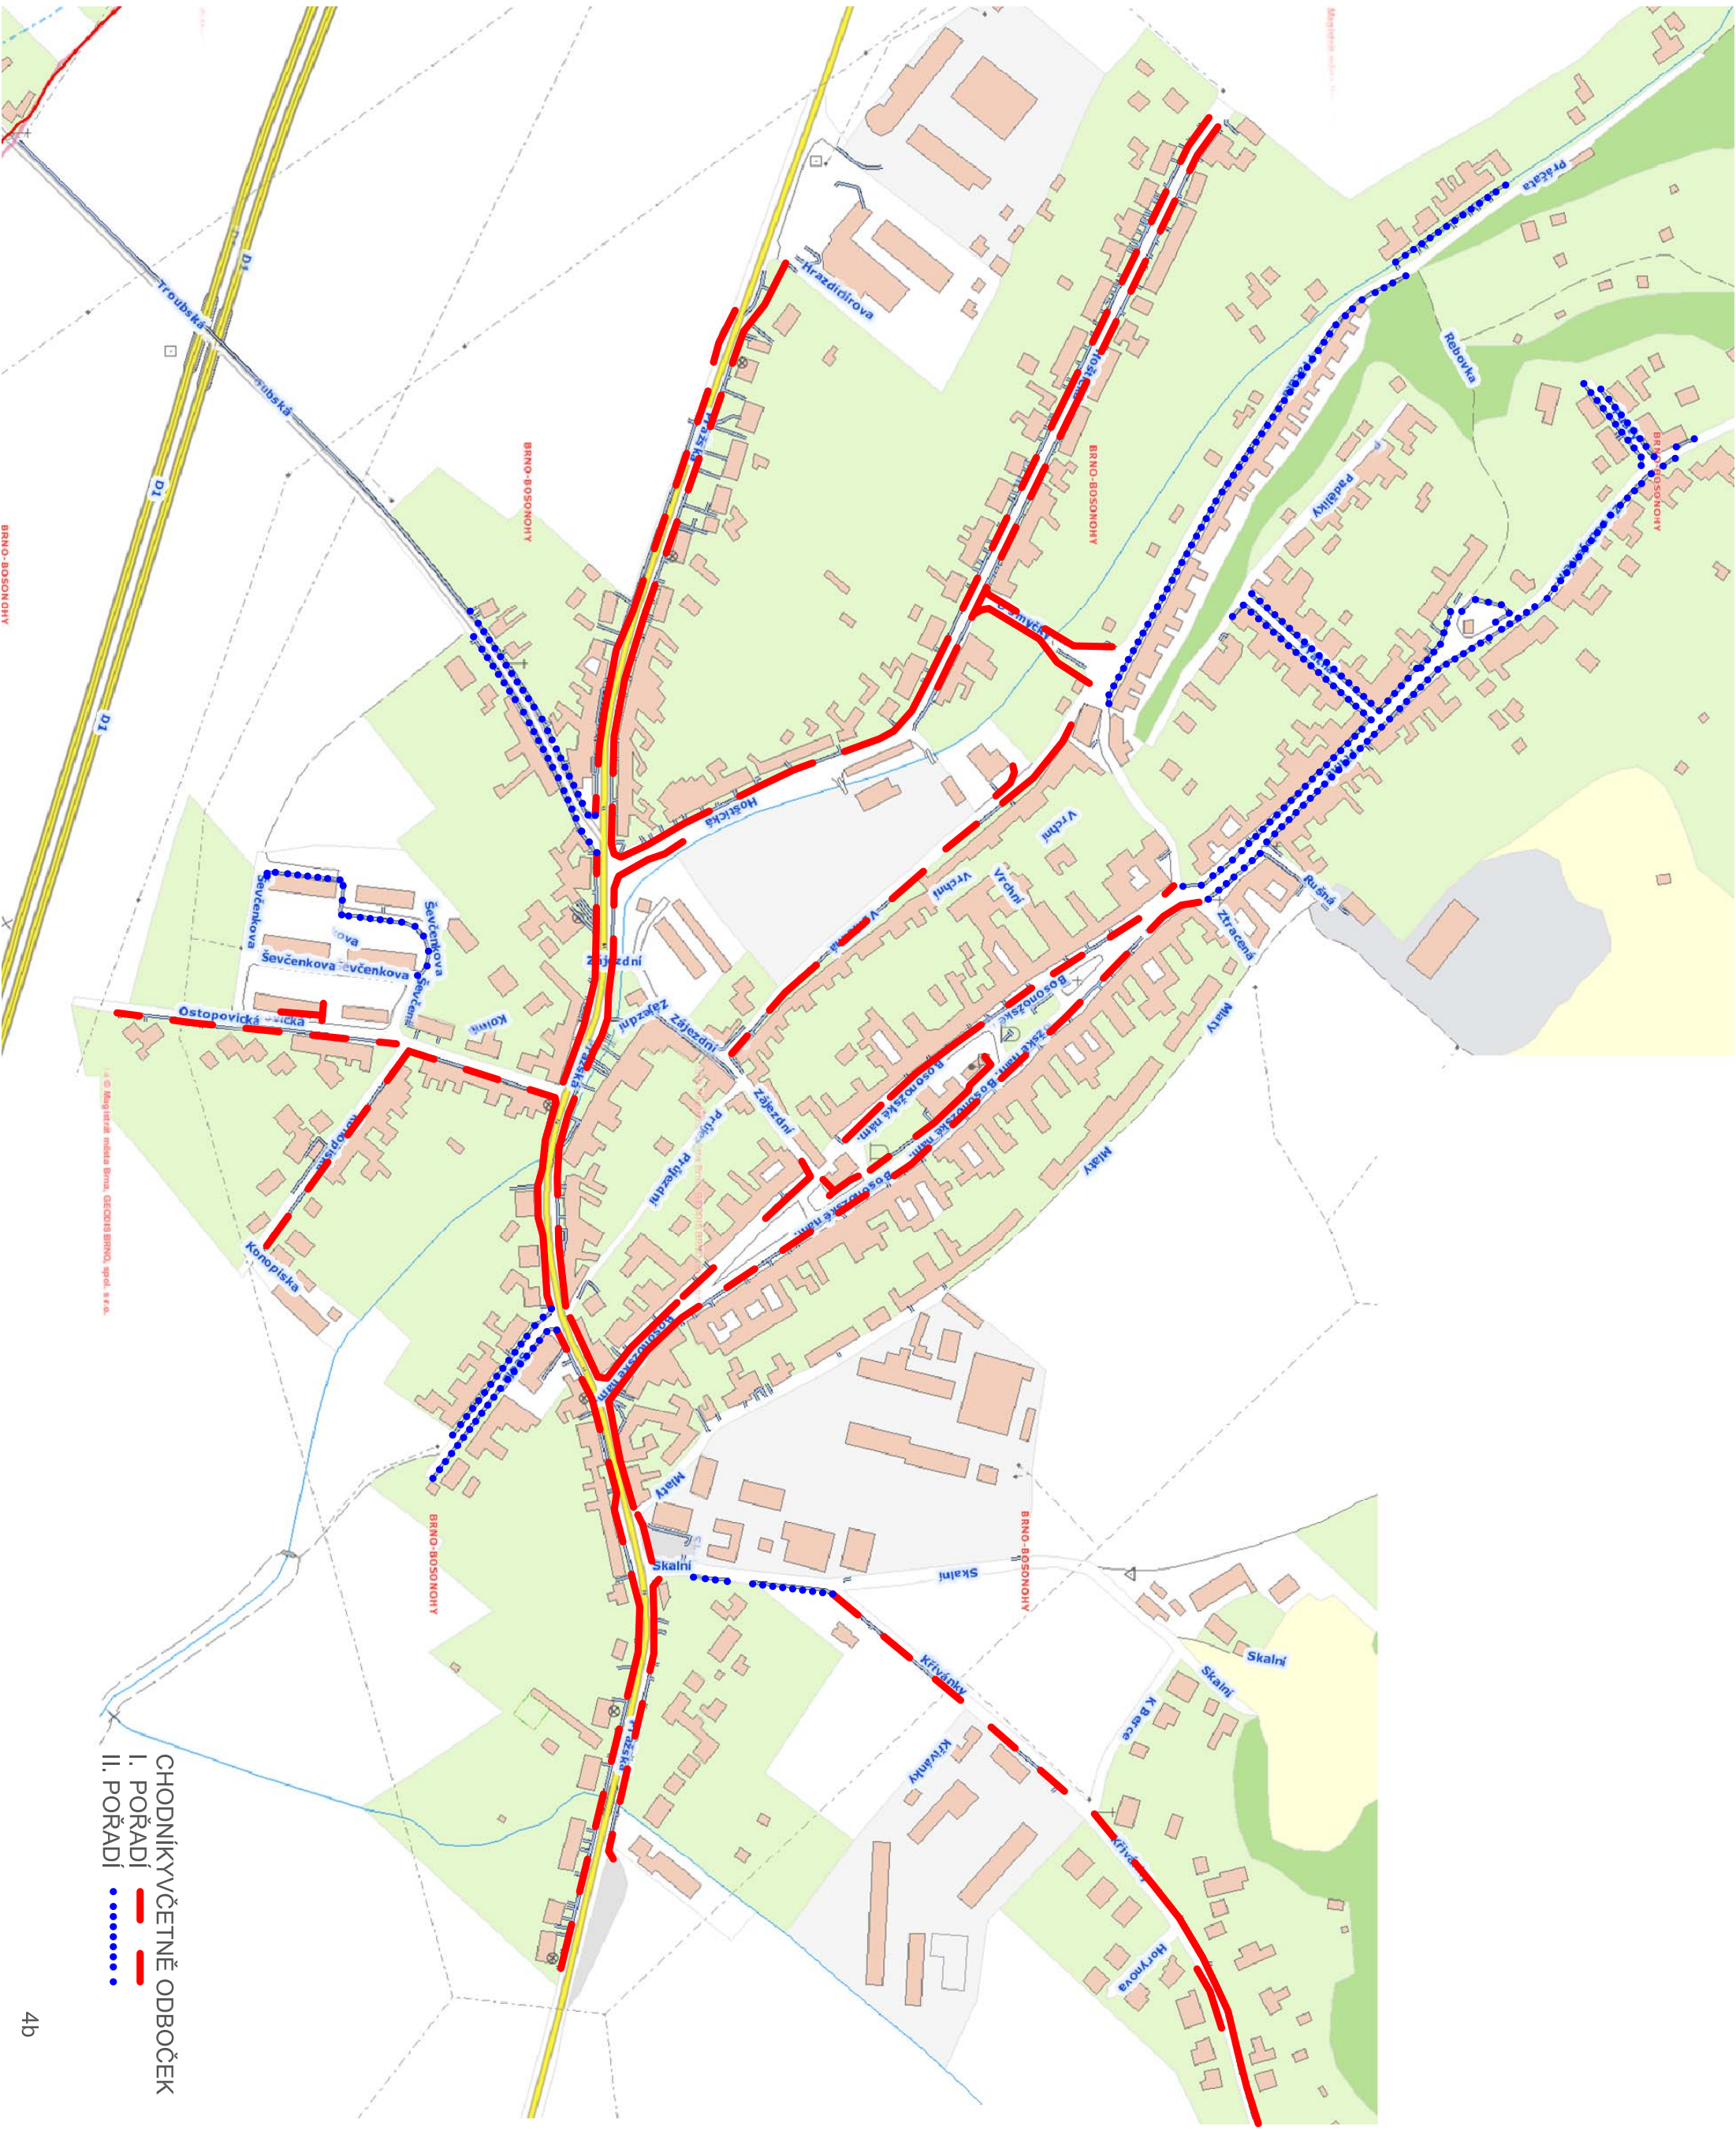

CHODNÍK VYVČETNÉ ODBOČEK  
I. POŘADÍ  
II. POŘADÍ